


UWAGA:

PRZED ROZPOCZĘCIEM ROBÓT POTWIERDZIĆ ZAKŁADANE RZĘDNE TERENU ORAZ DOKONAĆ ODKRYWEK W CELU POTWIERDZENIA ZAKŁADANYCH RZĘDNYCH. W SZCZEGÓLNOŚCI DOKONAĆ ODKRYWEK SIECI KANALIZACYJNYCH ORAZ WODOCIĄGOWYCH (BRAK DOKŁADNYCH RZĘDNYCH NA MAPIE DO CELÓW PROJEKTOWYCH - MOŻLIWOŚĆ WYSTĄPIENIA KOLIZJI). PRZY WYSTĄPIENIU KOLIZJI POWIADOMIĆ PROJEKTANTA.

Podziatka 1:100/250

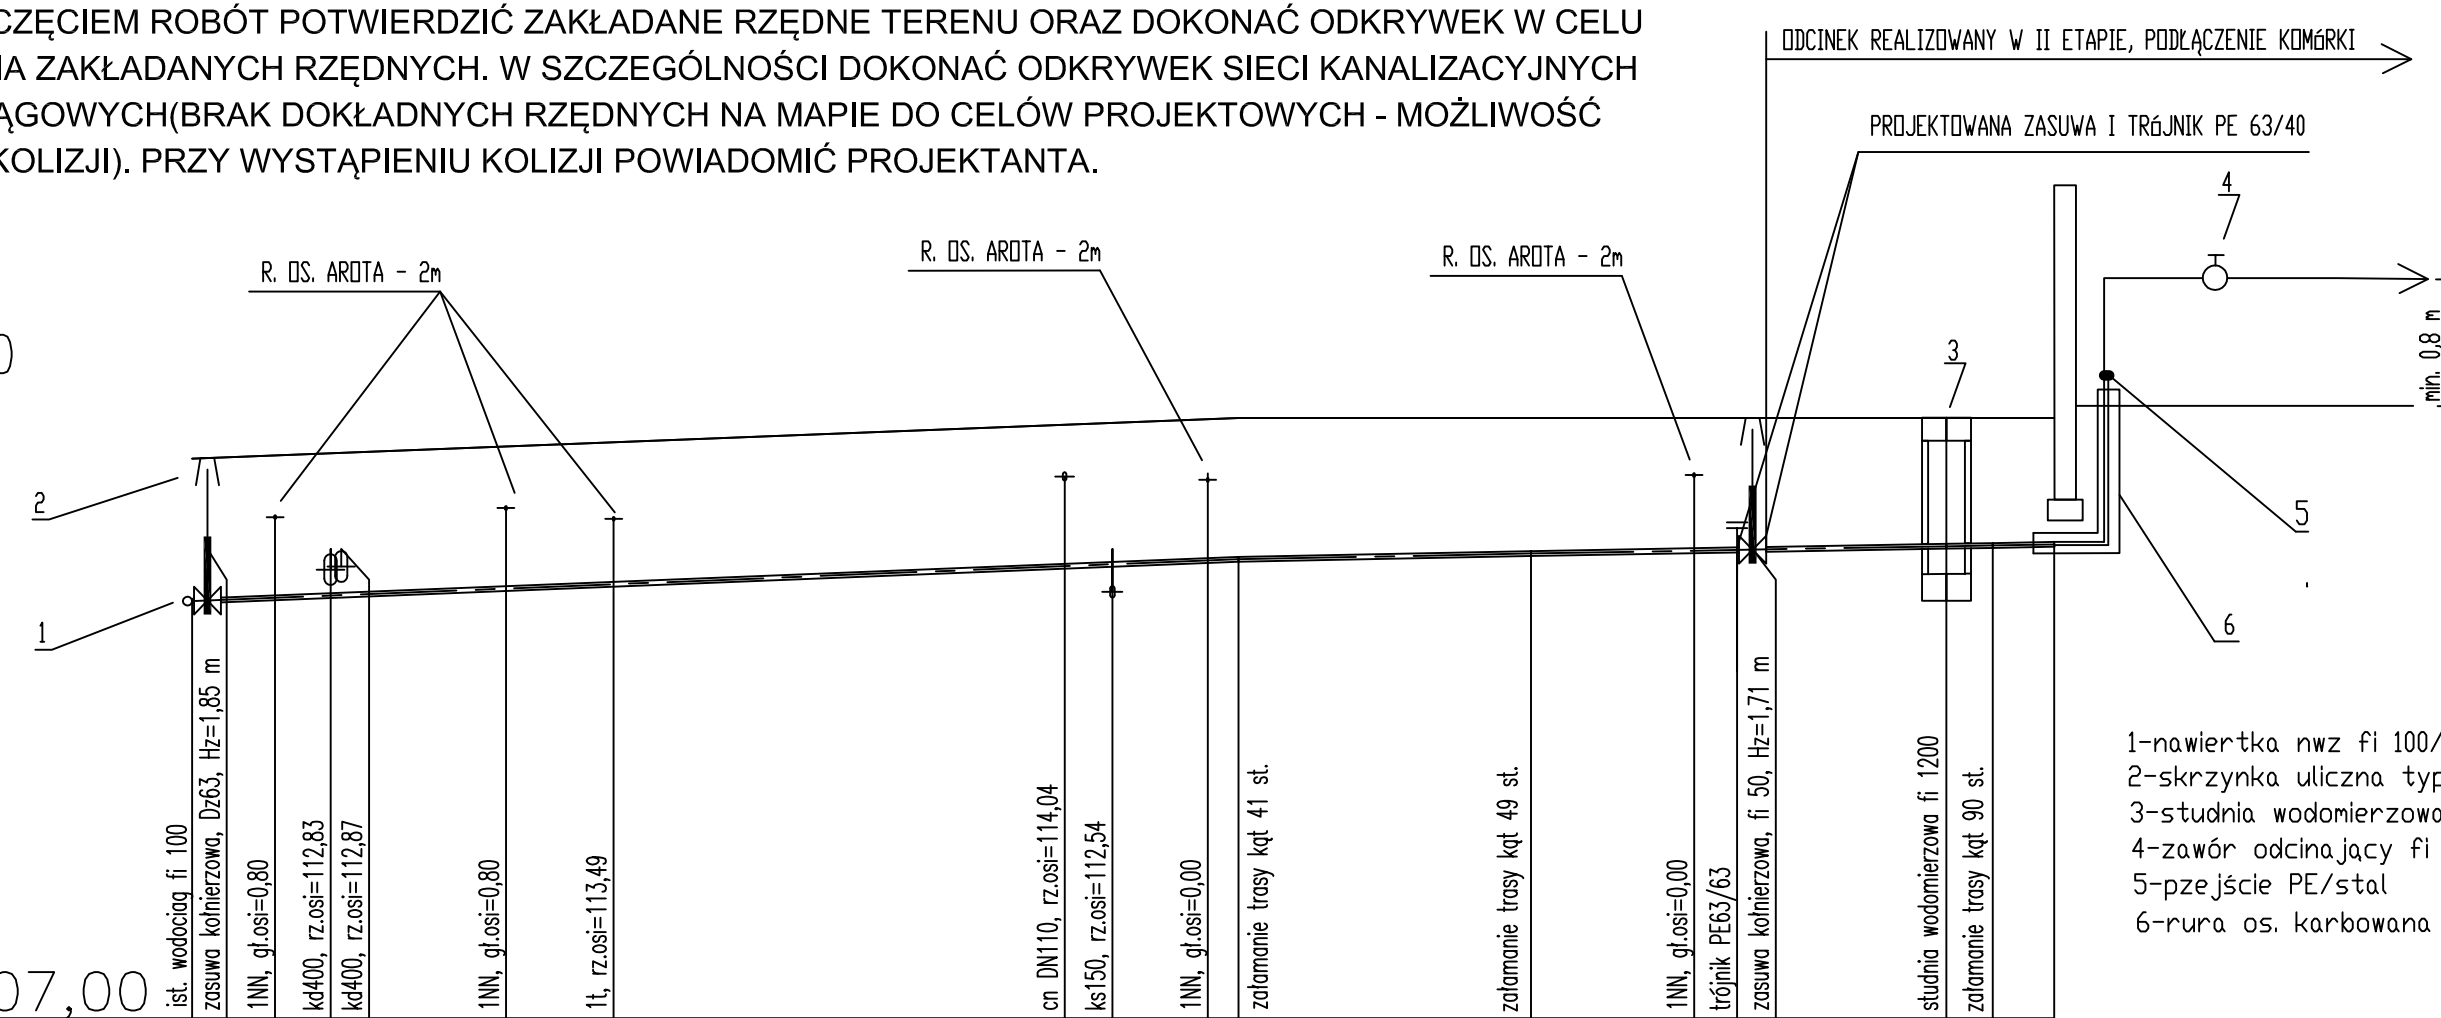


- 1-nawiertka nwz fi 100/2"
- 2-skrzynka uliczna typ A nr kat. 857 W
- 3-studnia wodomierzowa fi 1200
- 4-zawór odcinający fi 50
- 5-pzejście PE/stal
- 6-rura os. karbowana PE 90 l = 4m

- 1-trójnik PE63/63
- 2-skrzynka uliczna typ A nr kat. 857 W
- 3-zawór odcinający fi 50
- 4-wodomierz - JS 10 m3/h - fi 40
- 5-zawór odcinający fi 50
- 6-zawór zwrotny antyskażeniowy fi 50
- 7-pzejście PE/stal
- 8-rura ostonowa PE karbowana 90 l = 4m

P.p. = 107,00

Rzędna istniejącego terenu	114,27	114,80	114,80	114,80	114,80	114,80	114,80	114,80	114,80
Rzędna osi proj. rurociągu	112,42	112,97	113,04	113,09	113,13	113,14	113,16	113,16	114,33
Zagłębienie osi od terenu istn.	1,85	1,84	1,76	1,71	1,67	1,66	1,64	1,64	1,66
Długość odcinka	0,30	33,50	9,50	6,70	0,50	6,30	1,50	2,00	
Proj. spadek rurociągu, odległość	L=34,00		L=9,50		L=17,00		i=10,0 ‰		
Proj. średnica zewnętrzna, materiał	PE 63							PE 40	
Hektometr i odległości	0,0	2,70	4,50	10,20	13,70	28,35	29,90	34,00	43,50
Nazwa węzła									

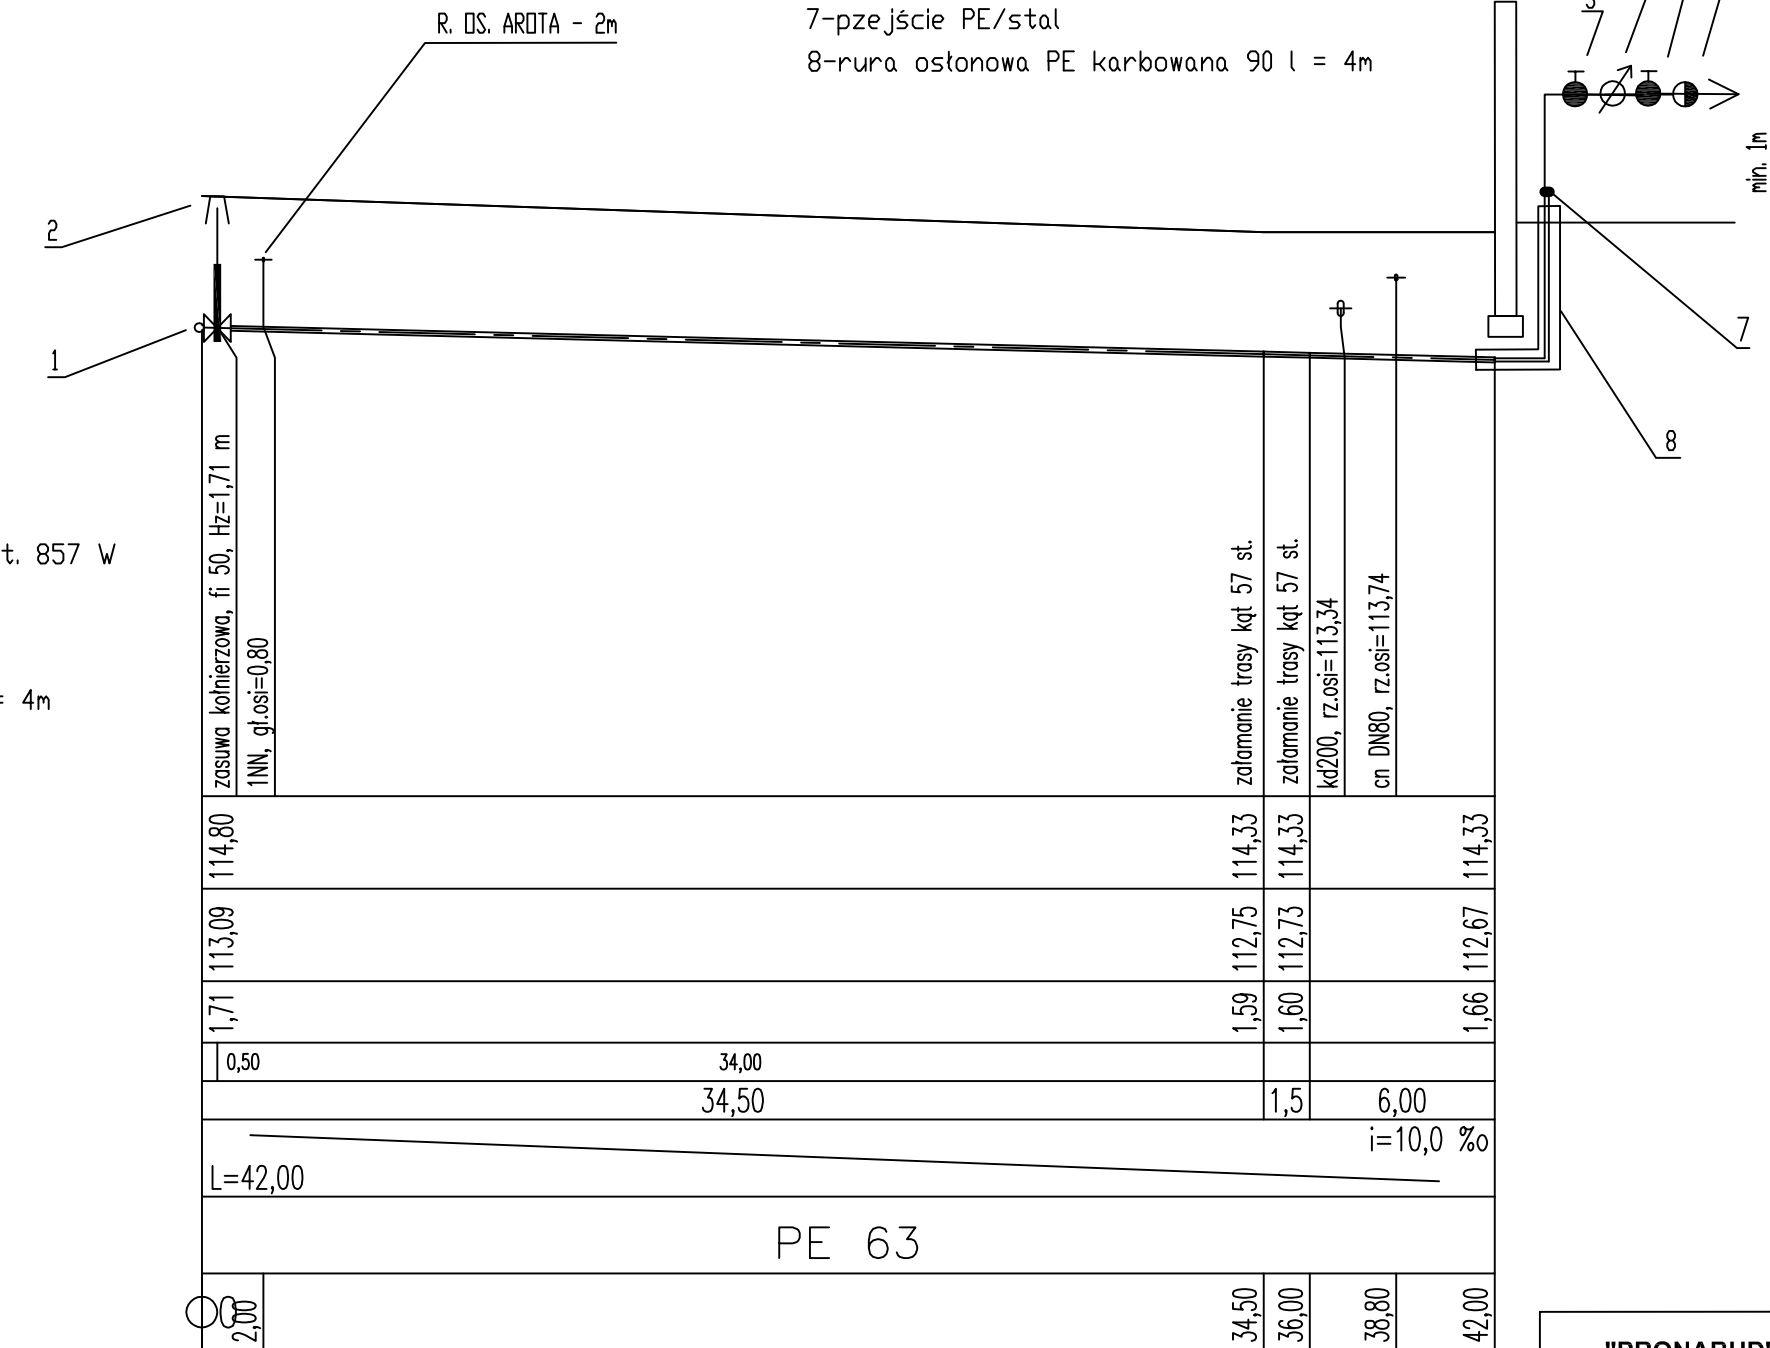

PROJEKTOWANE PRZYŁĄCZE DO BUDYNKU DPS

Przyłącze realizowane z ramach zadania - „Kwartaly kultury - restauracja Pomnika Historii „Żyrardów XIX - wieczna osada fabryczna” polegająca na odbudowie i remoncie budynków gospodarczych tzw. „komórek” oraz wykonaniu zagospodarowania terenu. Inwestor wykona część wspólną przyłącza pozostawiając trójnik dn 40 zakończony zasuwą do dalszej rozbudowy (podłączenie komórki z zapleczem socjalnym).

"PRONABUD" 96-300 Żyrardów, ul. Okrzei 75		Obiekt: Budowa przył. wodociągowego Adres: ul. Limanowskiego 32B - Żyrardów	
skala 1:100 skala 1:250	Projektant: mgr. inż. K. Broniarek		
Profil	Wrzesień 2016 r.		Rys. 2