


Podziałka 1:100/500

UWAGA:
 PRZED ROZPOCZĘCIEM ROBÓT POTWIERDZIĆ ZAKŁADANE RZĘDNE TERENU ORAZ DOKONAĆ ODKRYWEK W CELU
 POTWIERDZENIA ZAKŁADANYCH RZĘDNYCH. W SZCZEGÓLNOŚCI DOKONAĆ ODKRYWEK Z PRZYŁĄCZAMI
 ENERGETYCZNYMI (BRAK DOKŁADNYCH RZĘDNYCH NA MAPIE DO CELÓW PROJEKTOWYCH - MOŻLIWOŚĆ
 WYSTĄPIENIA KOLIZJI), PRZY WYSTĄPIENIU KOLIZJI LUB PRZY STWIERDZENIU WIĘKSZEGO WYPŁYCENIA KANAŁU
 NIŻ W PROJEKCIE POWIADOMIĆ PROJEKTANTA.

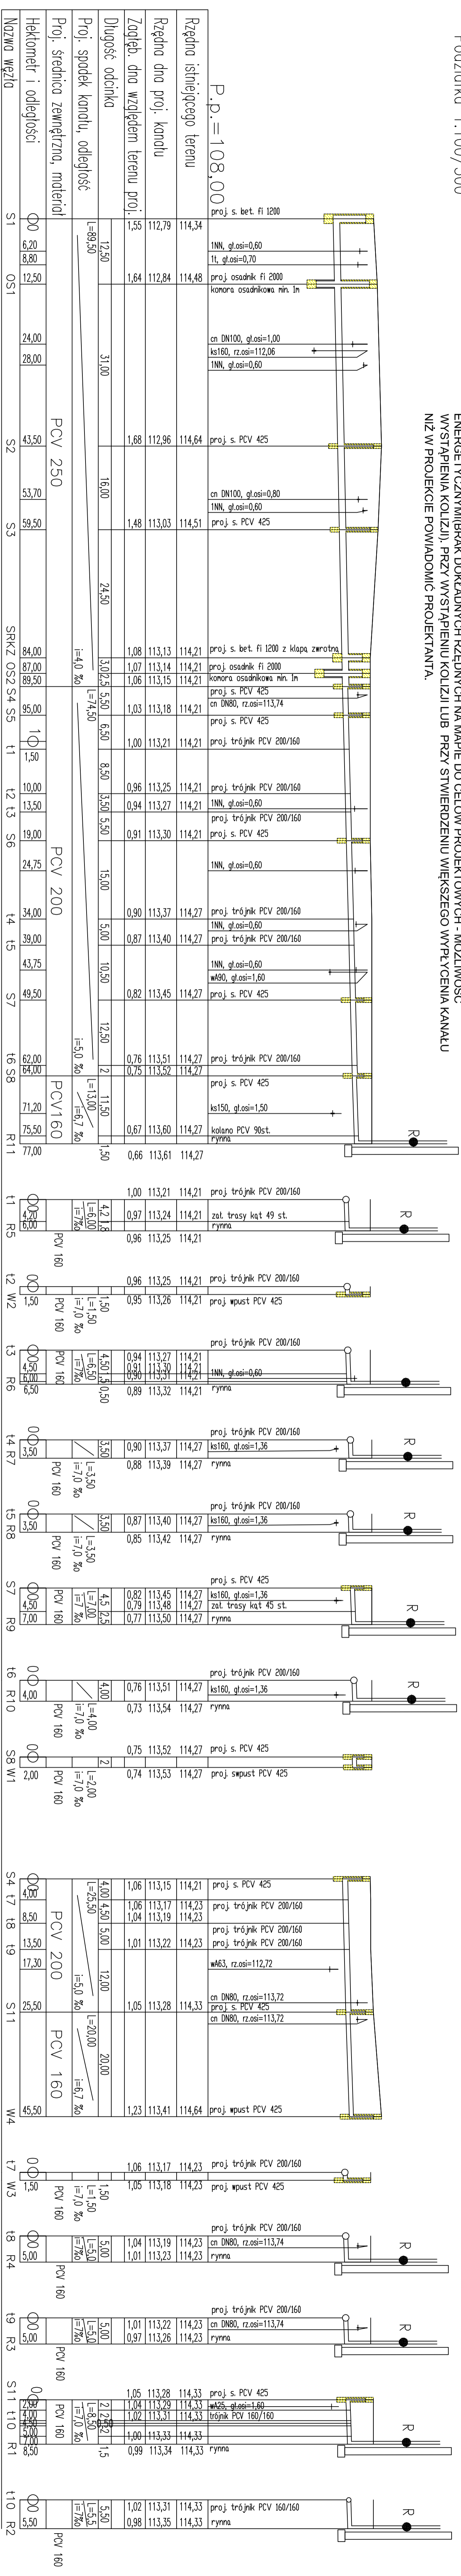

Profil	skala 1:100 skala 1:500
	Projektant: mgr. inż. K. Broniarek
"PRONABUD" 96-300 Żyrardów, ul. Okrzei 75	
Objekt: Budowa przył. kanalizacji deszczowej Adres: ul. Lirnowskiego 32B - Żyrardów	
Wzrzesień 2016 r.	
Rys. 2	